

**TRAKŲ ISTORINIO NACIONALINIO PARKO DIREKCIJOS DIREKTORIUS****ĮSAKYMAS
DĖL SPRENDIMO DĖL BUVUSIOS SODYBOS ATSTATYMO TRAKŲ ISTORINIAME
NACIONALINIAME PARKE**

2026 m. rugsėjo d. Nr. V-
Trakai

Vadovaudamasis Sprendimų dėl buvusių sodybų atstatymo gamtiniuose ir kompleksiniuose draustiniuose ir valstybiniuose parkuose priėmimo tvarkos aprašo, patvirtinto Lietuvos Respublikos Vyriausybės 2020 m. vasario 12 d. nutarimu Nr. 106 „Dėl Sprendimų dėl buvusių sodybų atstatymo gamtiniuose ir kompleksiniuose draustiniuose ir valstybiniuose parkuose priėmimo tvarkos aprašo patvirtinimo“, 8 punktu, atsižvelgdamas į pareiškėjo [redacted] (toliau – pareiškėjas) 2026 m. rugpjūčio 19 d. prašymą dėl buvusios sodybos atstatymo žemės sklype (unikalus Nr. [redacted]-[redacted]-[redacted]), esančiame Jogėliškių k., Trakų sen., Trakų r. sav. (toliau – sklypas) ir pareiškėjo pateiktus dokumentus, atsižvelgdamas į sodybos šiame sklype pažymėjimą 1935-1984 m. topografiniuose žemėlapiuose,

nusprendžiu, kad sklype (unikalus Nr. [redacted]-[redacted]-[redacted]) Jogėliškių k., Trakų sen., Trakų r. sav., buvusią sodybą atstatyti yra leidžiama, laikantis Lietuvos Respublikos įstatymų, Trakų istorinio nacionalinio parko nuostatų, Trakų istorinio nacionalinio parko planavimo schemos ir kitų teisės aktų reikalavimų.

Šis sprendimas per vieną mėnesį nuo jo gavimo dienos gali būti skundžiamas Lietuvos administracinių ginčų komisijai Lietuvos Respublikos ikiteisminio administracinio ginčų nagrinėjimo tvarkos įstatymo nustatyta tvarka.

Administracijos skyriaus vadovė,
pavadojanti direktorių

Rima Pušinskienė


DETALŪS METADUOMENYS

Dokumento sudarytojas (-ai)	Trakų istorinio nacionalinio parko direkcija 191835395, Karaimų g. 5, 21104 Trakai
Dokumento pavadinimas (antraštė)	DĖL SPRENDIMO DĖL BUVUSIOS SODYBOS ATSTATYMO TRAKŲ ISTORINIAME NACIONALINIAME PARKE
Dokumento registracijos data ir numeris	2026-09-28 Nr. V-27
Dokumento gavimo data ir dokumento gavimo registracijos numeris	—
Dokumento specifikacijos identifikavimo žymuo	ADOC-V1.0
Parašo paskirtis	Pasirašymas
Parašą sukūrusio asmens vardas, pavardė ir pareigos	Rima Pušinskienė, Administracijos skyriaus vadovė, pavaduojanti direktorių
Sertifikatas išduotas	RIMA PUŠINSKIENĖ LT
Parašo sukūrimo data ir laikas	2026-09-28 09:32:23 (GMT+03:00)
Parašo formatas	XAdES-T
Laiko žymoje nurodytas laikas	2026-09-28 09:32:48 (GMT+03:00)
Informacija apie sertifikavimo paslaugų teikėją	EID-SK 2016, AS Sertifitseerimiskeskus EE
Sertifikato galiojimo laikas	2024-09-13 13:09:51 – 2029-09-12 23:59:59
Informacija apie būdus, naudotus metaduomenų vientisumui užtikrinti	"Registravimas" paskirties metaduomenų vientisumas užtikrintas naudojant "RCSC IssuingCA-2, VI Registru Centras - i.k. 124110246 LT" išduotą sertifikatą "DBSIS, Informatikos ir ryšių departamentas prie Lietuvos Respublikos vidaus reikalų ministerijos, į.k.188774822 LT", sertifikatas galioja nuo 2025-05-16 11:31:08 iki 2028-05-15 11:31:08
Pagrindinio dokumento priedų skaičius	—
Pagrindinio dokumento priedamų dokumentų skaičius	—
Priedamo dokumento sudarytojas (-ai)	—
Priedamo dokumento pavadinimas (antraštė)	—
Priedamo dokumento registracijos data ir numeris	—
Programinės įrangos, kuria naudojantis sudarytas elektroninis dokumentas, pavadinimas	DBSIS, versija 3.5.90.5
Informacija apie elektroninio dokumento ir elektroninio (-ių) parašo (-ų) tikrinimą (tikrinimo data)	Atitinka specifikacijos keliamus reikalavimus. Visi dokumente esantys elektroniniai parašai galioja (2026-09-28 09:47:18)
Paieškos nuoroda	—
Papildomi metaduomenys	Nuorašą suformavo 2026-09-28 09:47:18 DBSIS



ŽEMĖS SKLYPO PLANAS M 1: 2000

Sklypo plotas 83294 m²

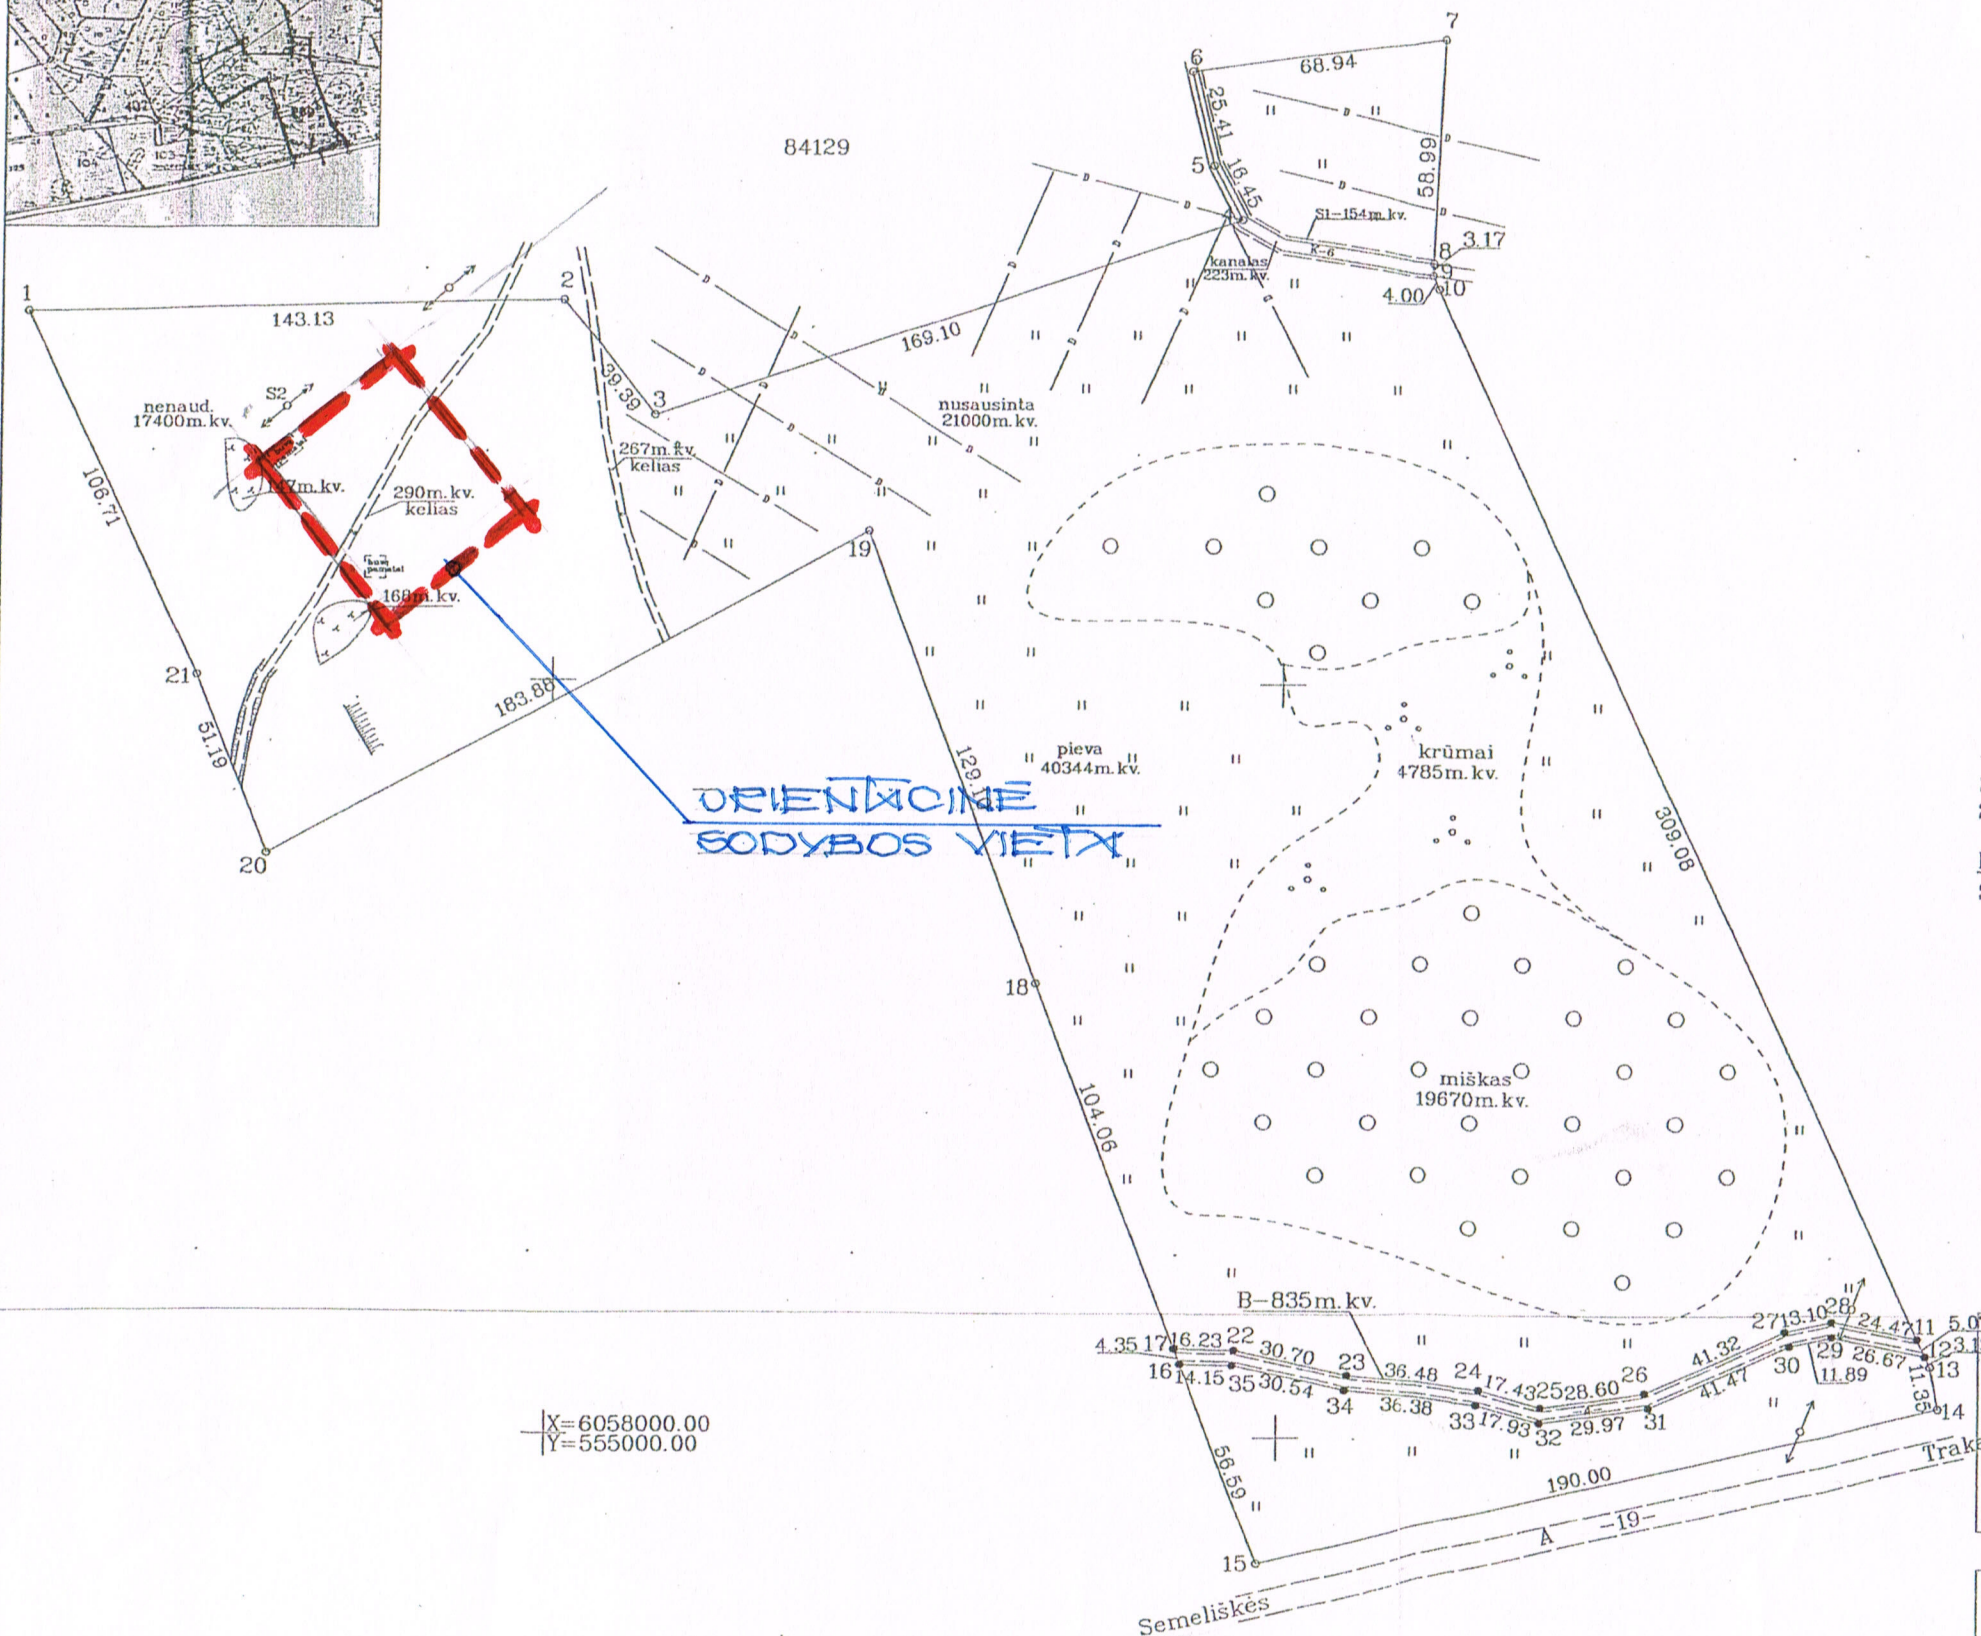

Kadastr	vieta	Žaizdrių	blokas	sklypas
Žemės sklypo kadastr Nr.	7	9	8	4

Gatvė, namo Nr.	Skl.Nr.289
Kaimas (miestelis)	Jogėliškių
Seniūnija	Trakų
Miestas (rajonas)	Trakų
Apskritis	Vilniaus

Gretimybė	Gretimų žemės sklypo kadastr Nr.	Pastabos
1-2, 6-8		VZF
2-4	798400010000	Skl.Nr.131
4-6, 8-9		kanalas 6 m pločio
9-11, 12-14	798400010013	Skl.Nr.25
11-12, 16-17		4 m pločio kelias
14-15		19 m pločio kelias
15-16, 17-18		VZF
18-20	798400010000	
20-1	798400010000	Skl.Nr.292

SERVITUTAS

202-Kelio servitutas-leisė naudotis pėsčiųjų taku S1-154m.kv.
207-Servitutas-leisė aptarnauti požemines ir antžemines komunikacijas S2-2m.kv.

PASTABA

Sklype įsiterpęs (iš sklypo ploto išmetamas) bendro naudojimo kelias B-835m.kv.
(18,17,22-28,11,12,29-35)

Su paženklinimais vietovėje žemės sklypo ribomis, aprašytomis . . . 2004 . . . m.
. . . 05 . . . mėn. 03. d. žemės sklypo paženklinimo-parodymo akte, ir nustatytu plotu sutinku.
Žemės savininkas (naudotojas):

Ivan Lobanov
(vardas, pavardė) (parašas) (data)

Vilniaus apskrities viršininko administracijos žemės tvarkymo departamento
Trakų miesto (rajonų) žemėtvarkos skyrius
Patikrino: vyr. specialistas Henrikas Kalenda
Suderino: vedėjas Algis Podrezas
(pareigos) (parašas) (vardas, pavardė) (data)

A.V.

UAB "GEODIMETRAS"

LICENCIJOS NR.599 IŠDUOTA 2001.12.18 PERREGISTRUOTI IKI 2005.04.01

Pareigos	Vardas, pavardė	Data
Direktorius	Vl.Meškonis	2004 05 04
Vykdytojas	R.Paškonis	2004 05 04
Braižė	A.Beliak	2004 05 04